



Myrby Vindskydd 54 m² 9x6 m med Liggande Gran & Självbärande Takplåt version 18

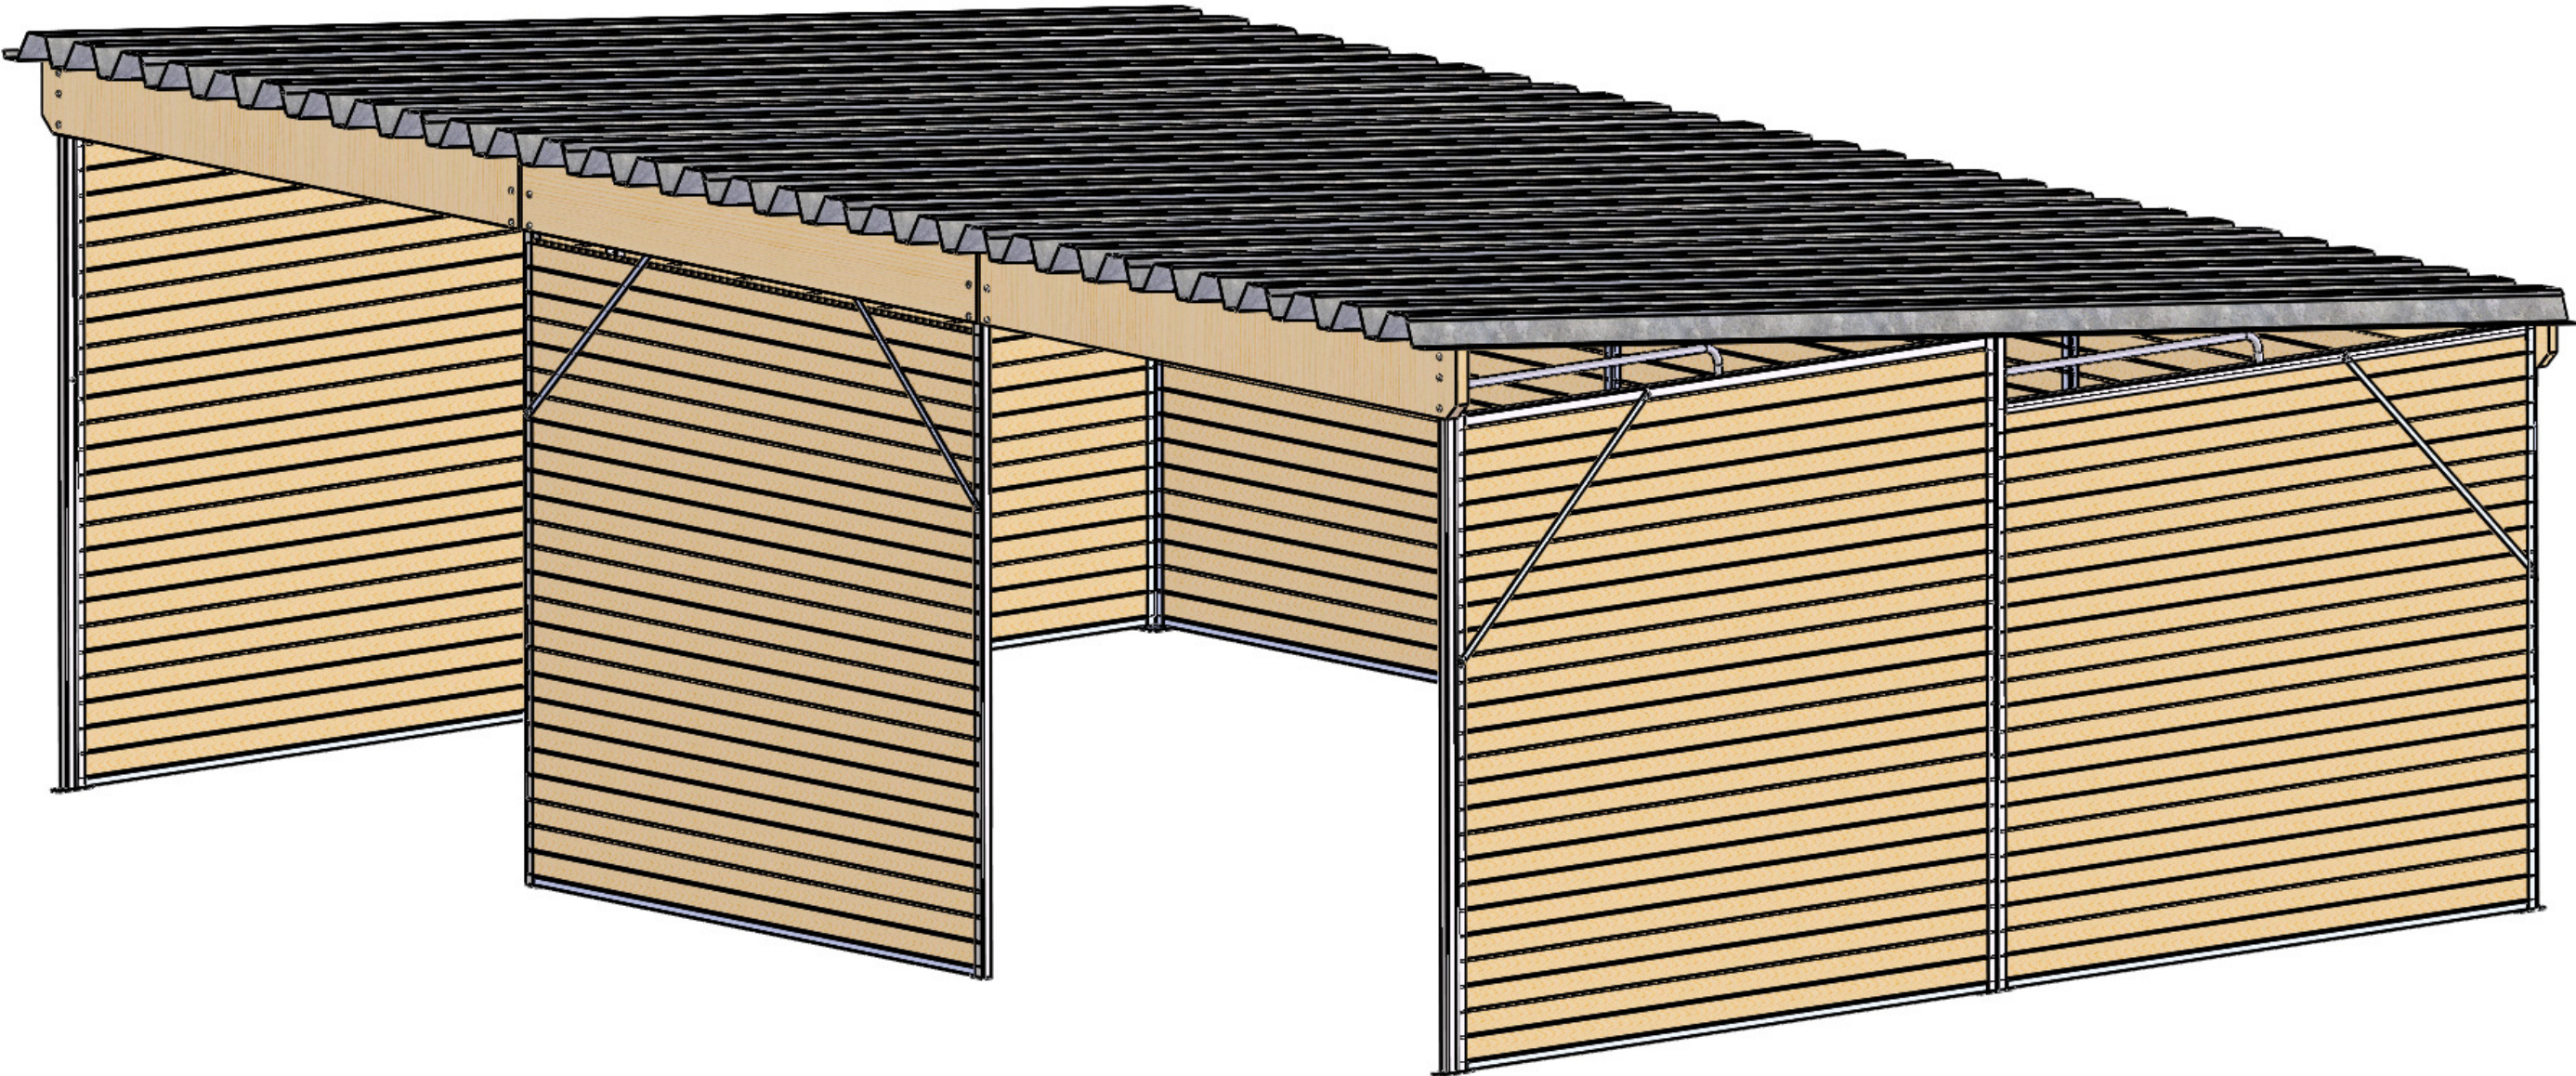


		Drawn by	Date	Checked by	Date	Weight	Rev. No.
MYRBY		Vindskydd 54 m² 9x6 m med Liggande Gran & Självbärande Takplåt				Sheet No. 1/7	Config. Name Default
						Drw. No. 14213-18	

Denna handling får ej, utan vårt medgivande, kopieras. Den får ej heller delgivas annan eller eljest obehöriga användas.
Överträdelse härav beivras med stöd av gällande lag. Myrby Mekaniska Verkstad AB



Gavel

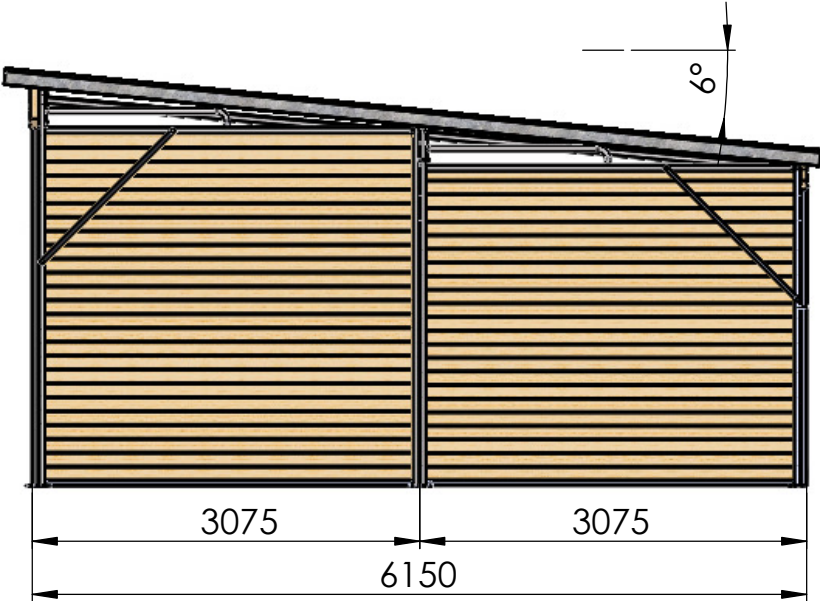

Framsida

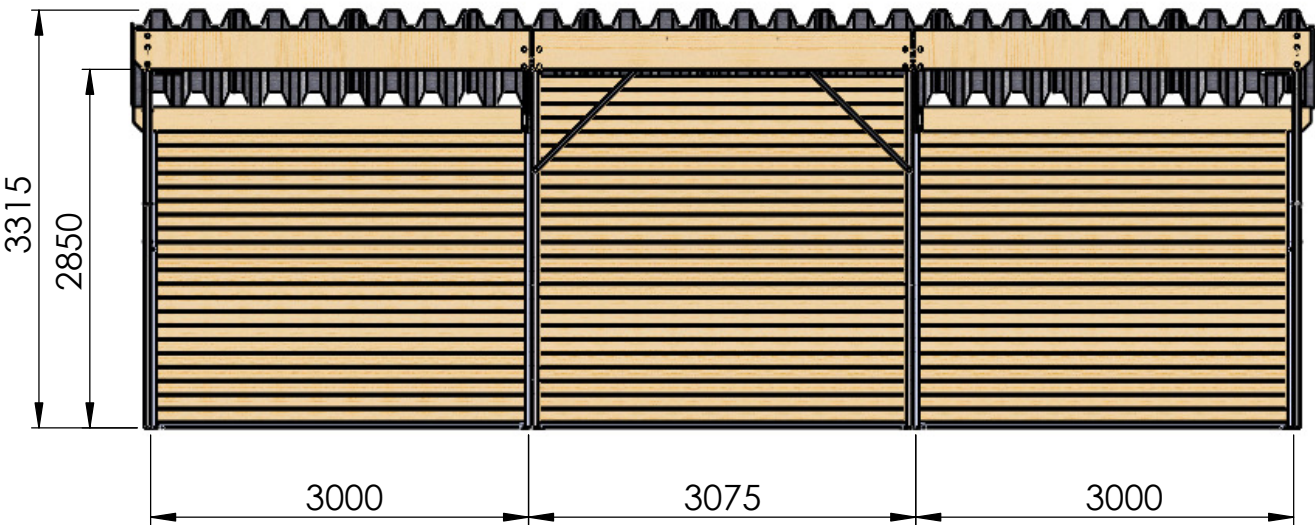


Baksida

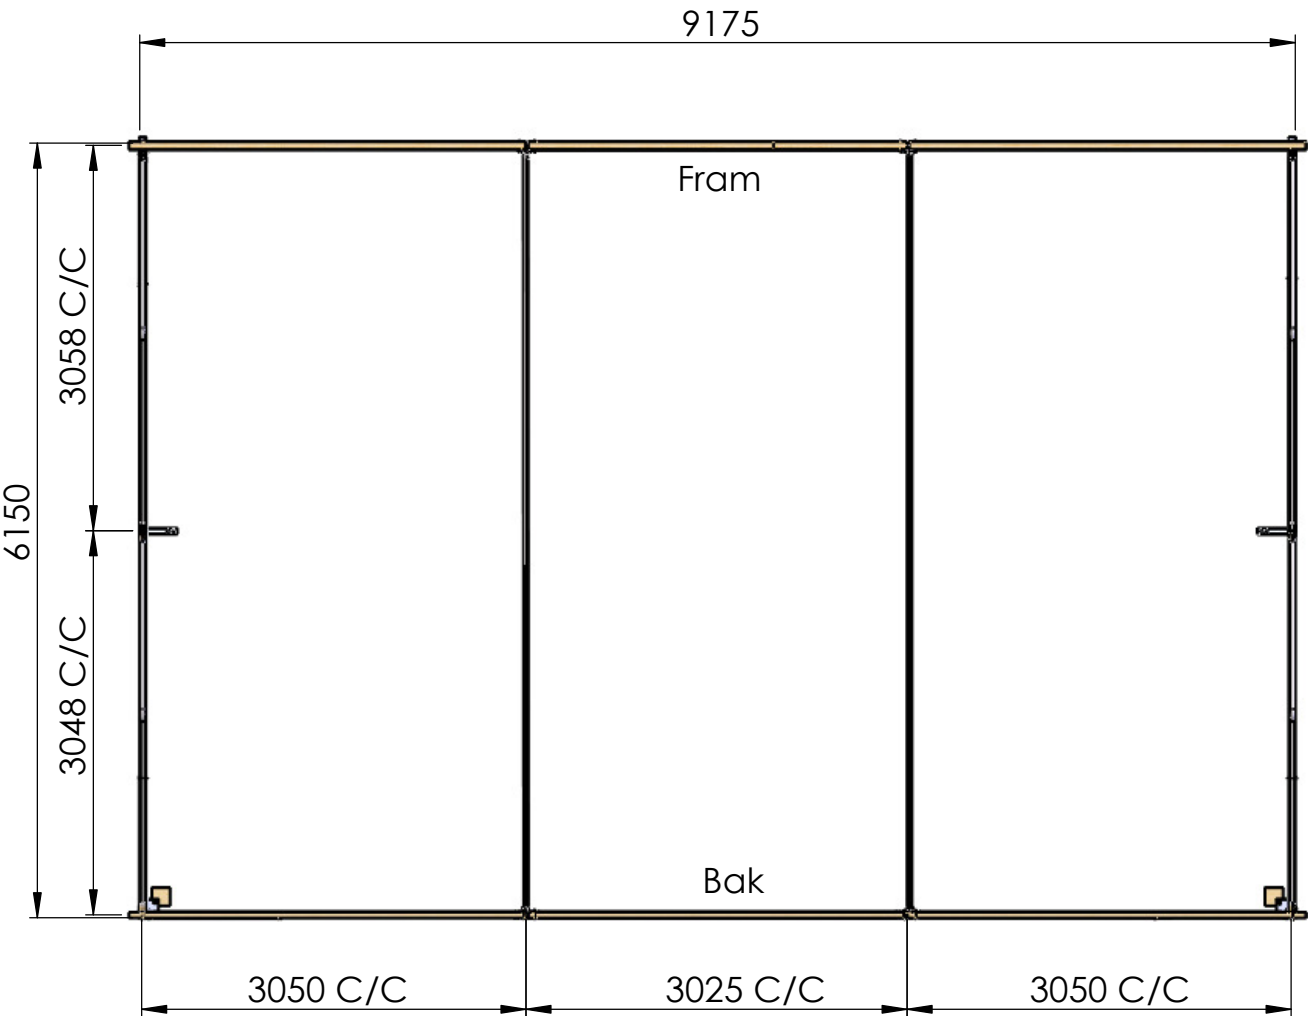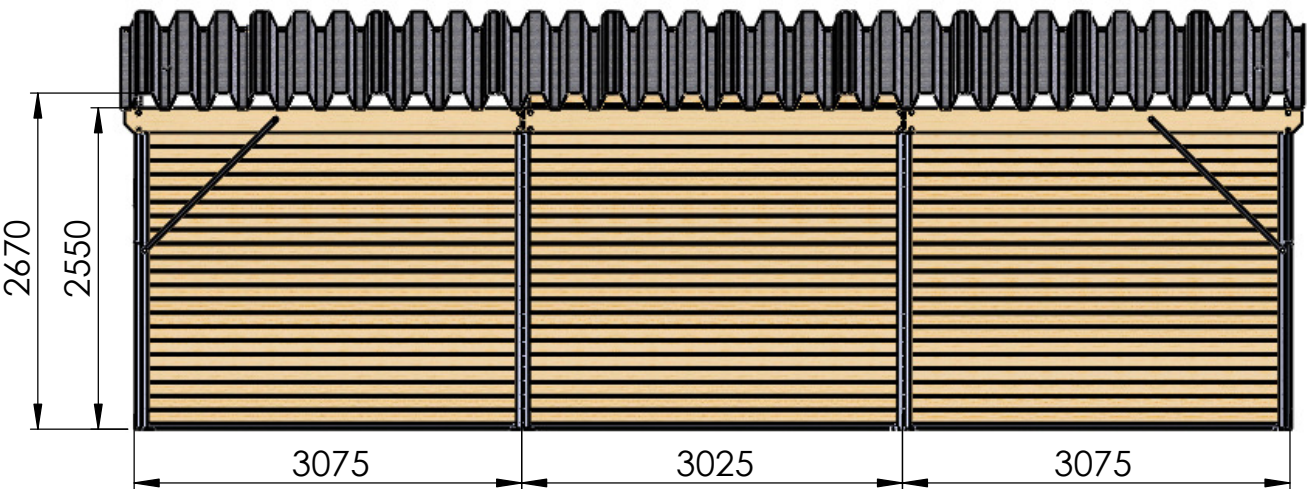

	Drawn by		Date		Checked by		Date		Weight	Rev. No.
	Vindskydd 54 m ² 9x6 m med Liggande Gran & Självbärande Takplåt		Sheet No. 2/7		Config. Name Default		Drw. No. 14213-18			

OBS! Syllplank ingår ej.

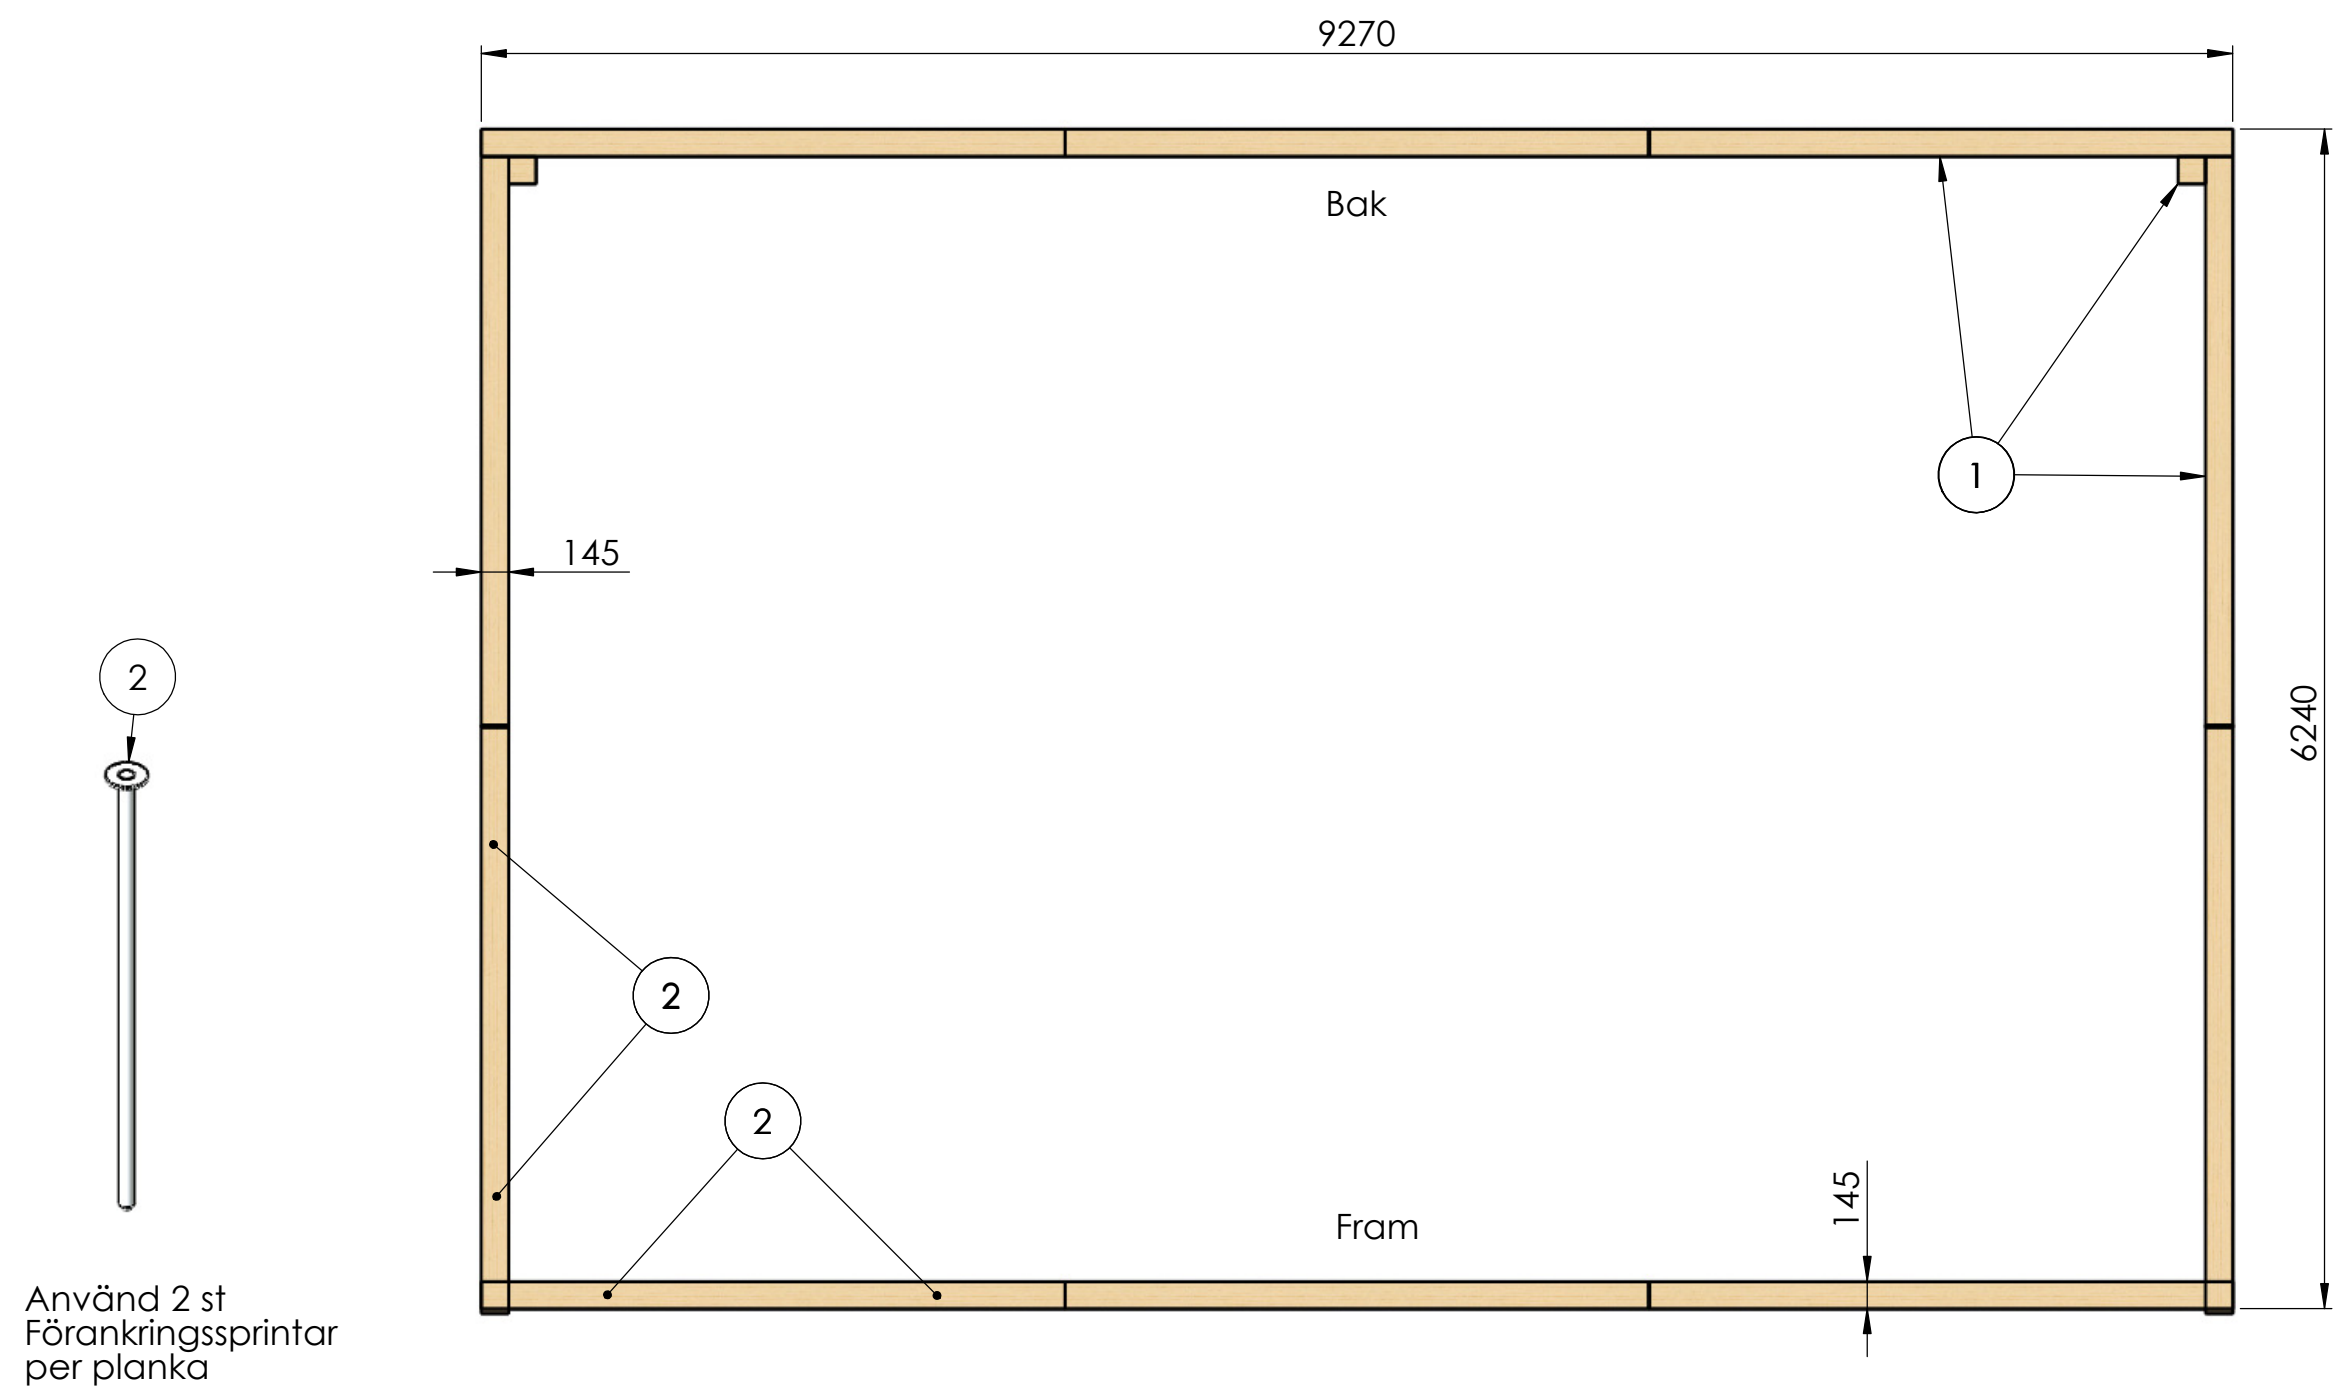

7	60116	Flänsmutter M10
6	65212-60	Vagnsbult M10x60
2	60387	Förankringssprint 350 mm
1	61321	Syllplank 45x145 mm Tryckimpregnerad
POS	PART NO	DESCRIPTION

		Drawn by	Date	Checked by	Date	Weight 69.0 kg	Rev. No.
Vindskydd 54 m ² 9x6 m med Liggande Gran & Självbärande Takplåt Stomme						Sheet No. 3/7	Config. Name Grund
						Drw. No. 14213-18ST	

Denna handling får ej, utan vårt medgivande, kopieras. Den får ej heller delgivas annan eller eljest obehöriga användas. Överträdelse härav beivras med stöd av gällande lag. Myrby Mekaniska Verkstad AB


OBS!

Vid montering arbetas nerifrån och upp, från ett hörn till det sista.


Fyllningen läggs i innan takrör och Takreglar.


Monteringsordning


- 1. Syllgrund.
- 2. Alla stolpar och underliggare skruvas i syllgrund.
- 3. Kontrollmät, Kryssmät.
- 4. Fyllning. Såga urtag i / kapa översta plankorna.
- 5. Limträbalkar, Sidostegar, Reglar och Stabiliseringsrör.
- 6. Kontrollmät, loda och rikta.
- 7. Diagonalstag.
- 8. Takplåt.

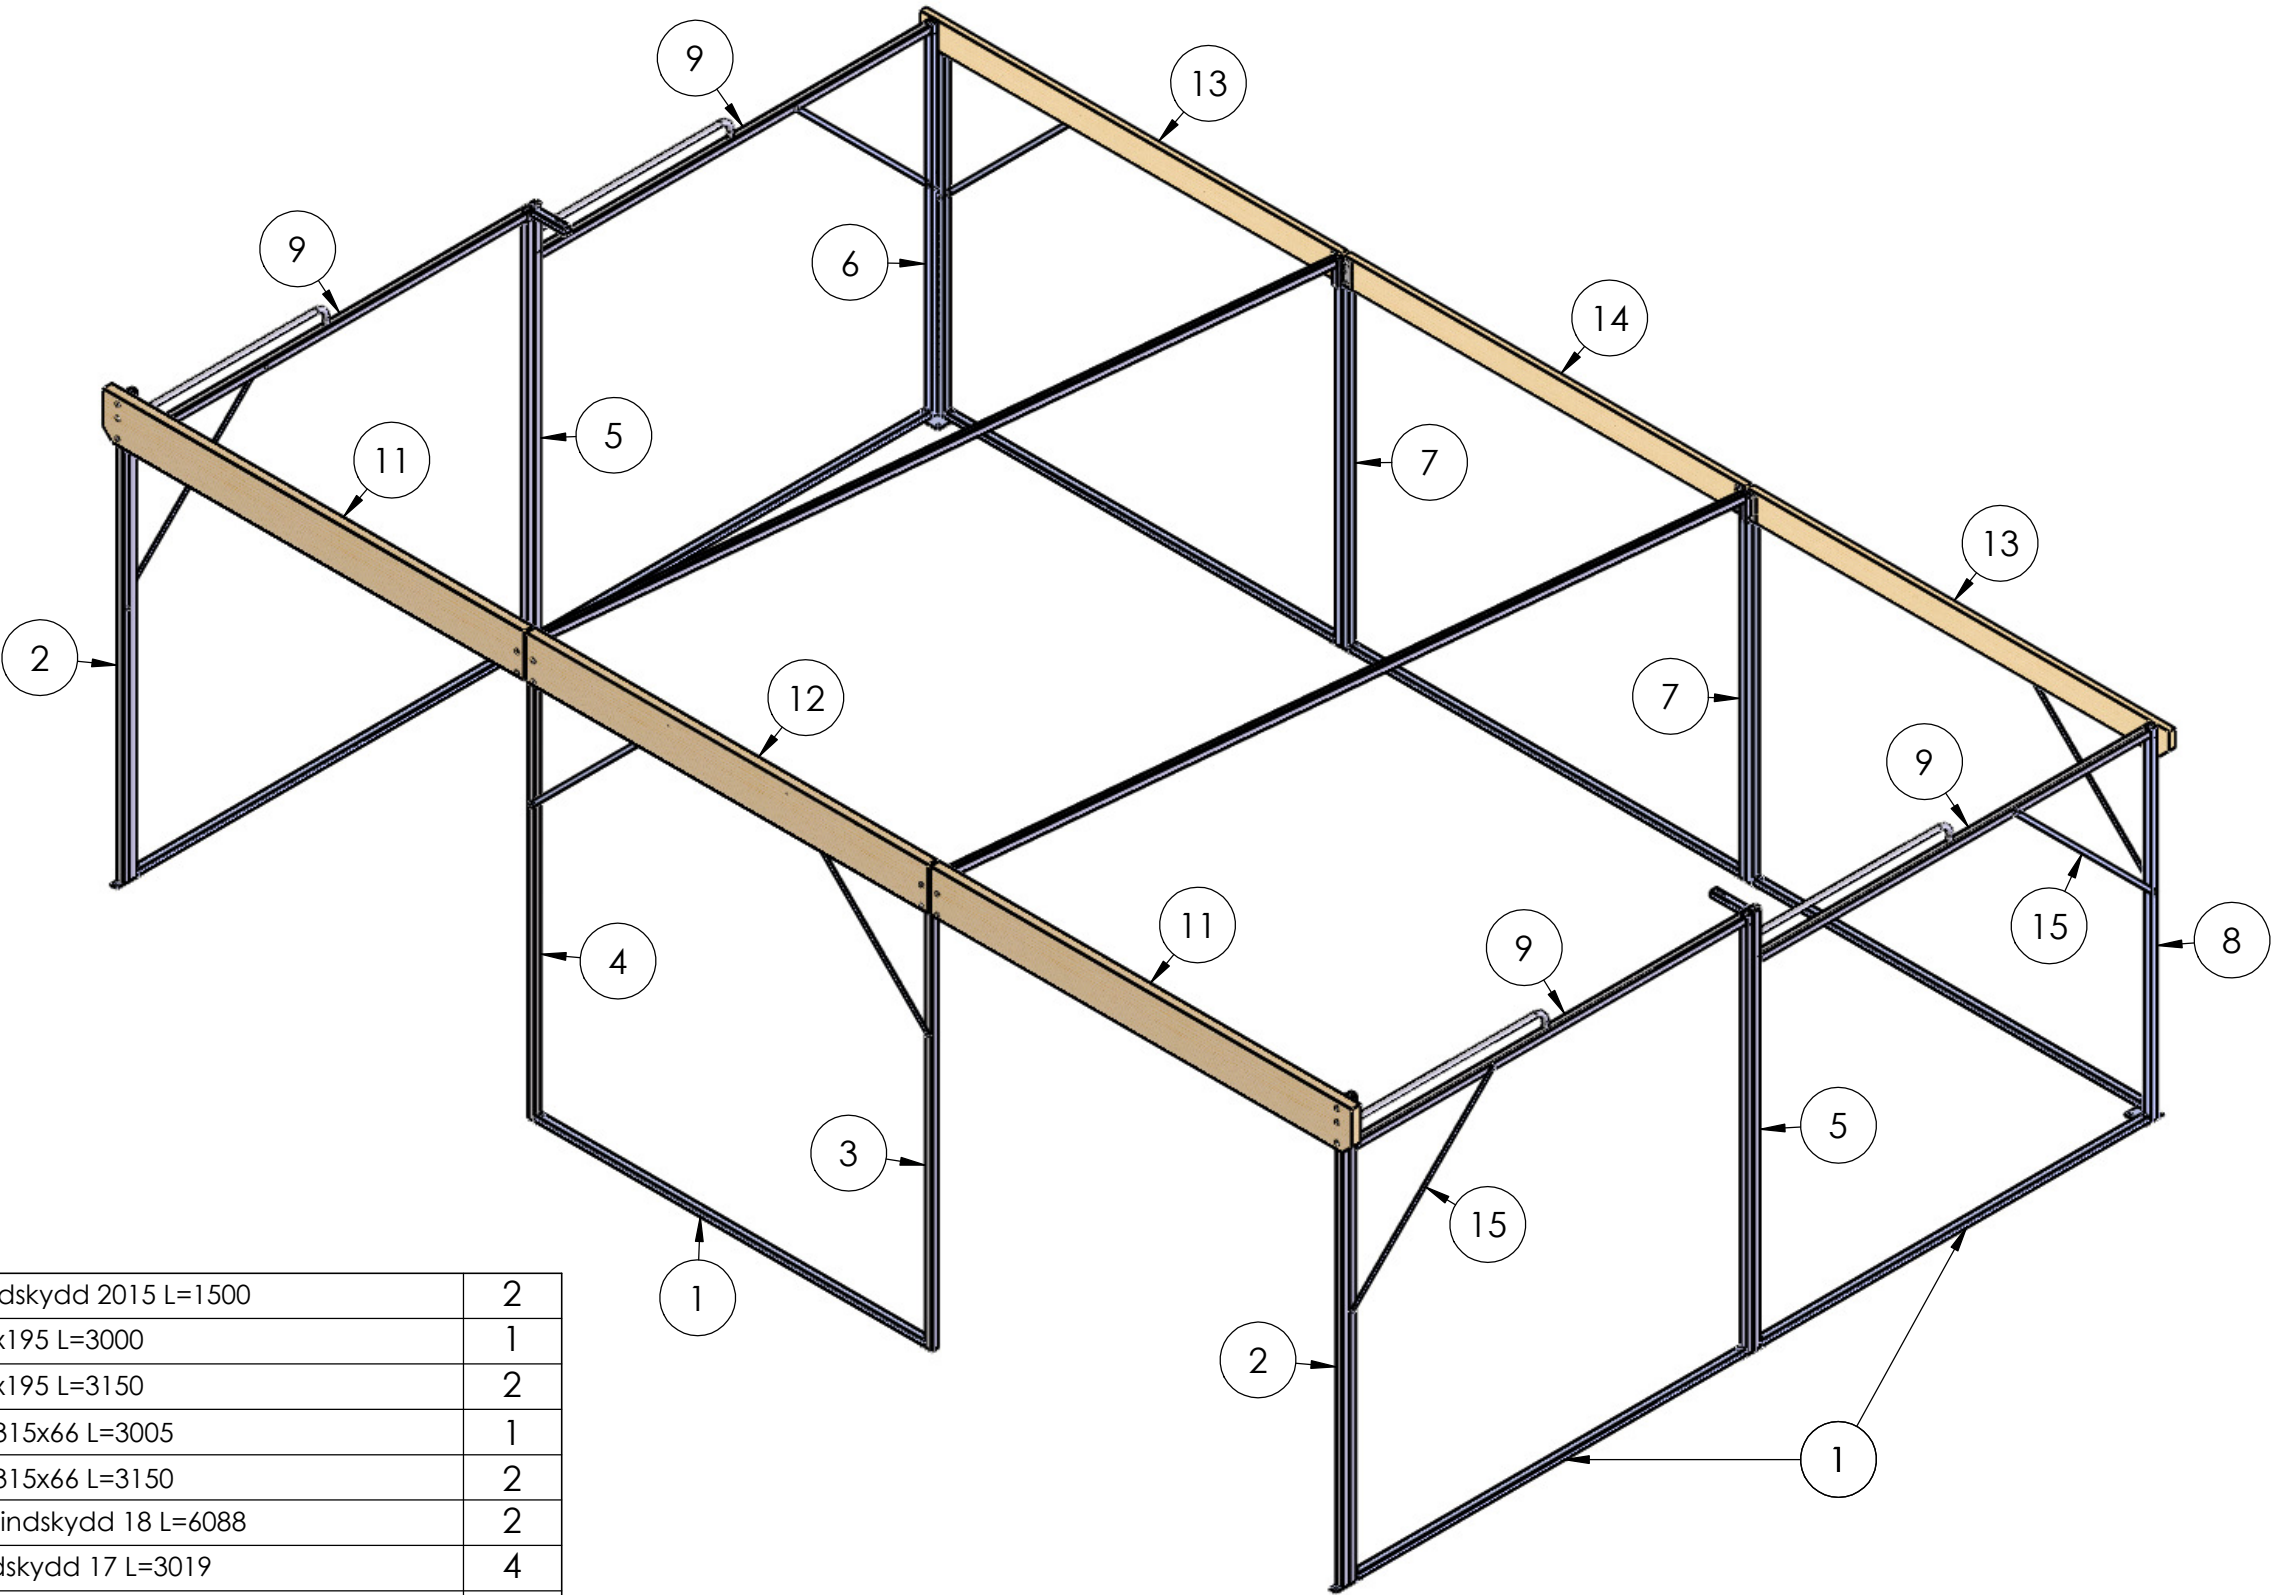


15	63332-10	Diagonalstag Vindskydd 2015 L=1500	2
14	61220-3000	Regel 45x195 L=3000	1
13	61220-3150	Regel 45x195 L=3150	2
12	61186-3005	Limträbalk 315x66 L=3005	1
11	61186-3150	Limträbalk 315x66 L=3150	2
10	60633-18	Stabiliseringsrör Vindskydd 18 L=6088	2
9	60632-17-2	Sidostege Vindskydd 17 L=3019	4
8	64167-217H	Hörnstolpe Vindskydd/Ligghall 17 Bak Höger L=2556	1
7	64168-217	Hörntolpe Vindskydd/Ligghall 17 Bak Mitten L=2543	2
6	64167-217V	Hörnstolpe Vindskydd/Ligghall 17 Bak Hörn Vänster L=2556	1
5	60638-17	Gavelstolpe vindskydd 17 L=2851	1
4	60637-184V	Hörnstolpe Vindskydd 18 Fram Mitten Vänster L=3033 Limträ	1
3	60637-184H	Hörnstolpe Vindskydd 18 Fram Mitten Höger L=3033 limträ	1
2	60636-5HV	Hörnstolpe Vindskydd 18 Limträ Fram Hö +Vä L=3151	2
1	64169-2	Underliggarrör Vindskydd 2015 L=2915	8
POS	PART NO	DESCRIPTION	QTY

 	Drawn by	Date	Checked by	Date	Weight	Rev. No.	
	Vindskydd 54 m² 9x6 m med Liggande Gran & Självbärande Takplåt Stomme					Sheet No. 4/7	Config. Name Stomme
						Drw. No. 14213-18ST	

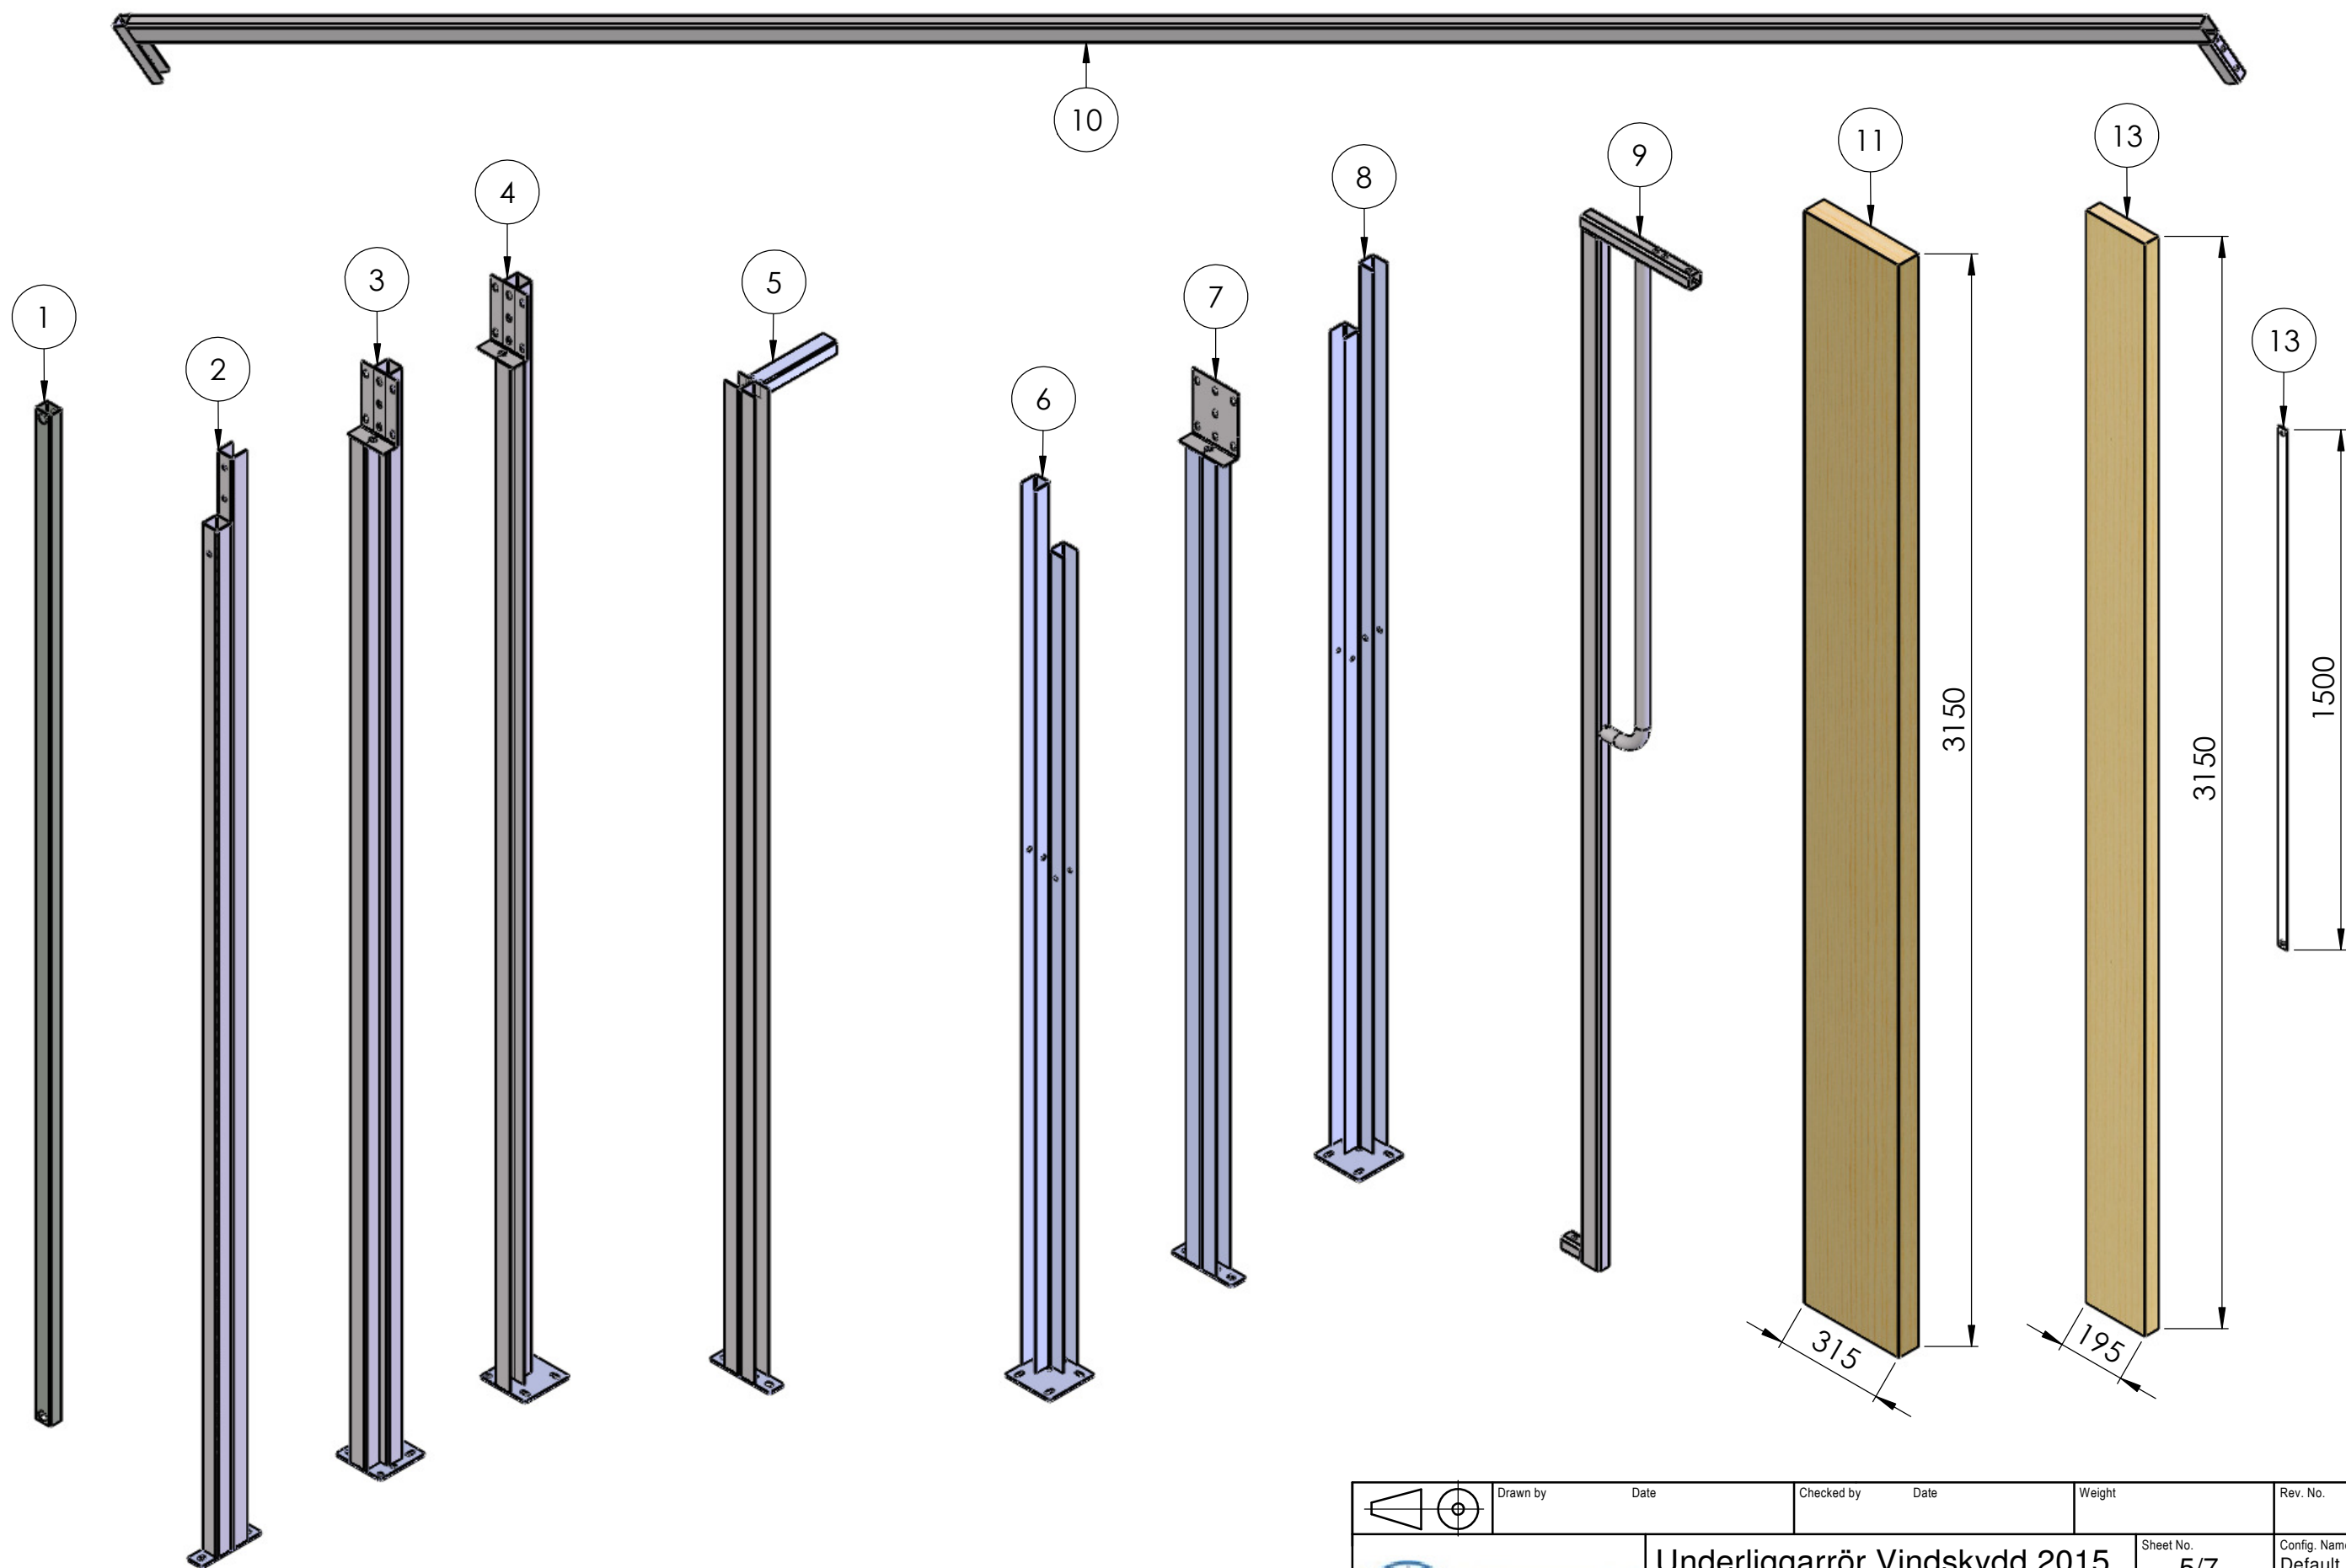

 	Drawn by	Date	Checked by	Date	Weight	Rev. No.
	Underliggarrör Vindskydd 2015 L=2915				Sheet No. 5/7	Config. Name Default
					Drw. No. 64169-2	

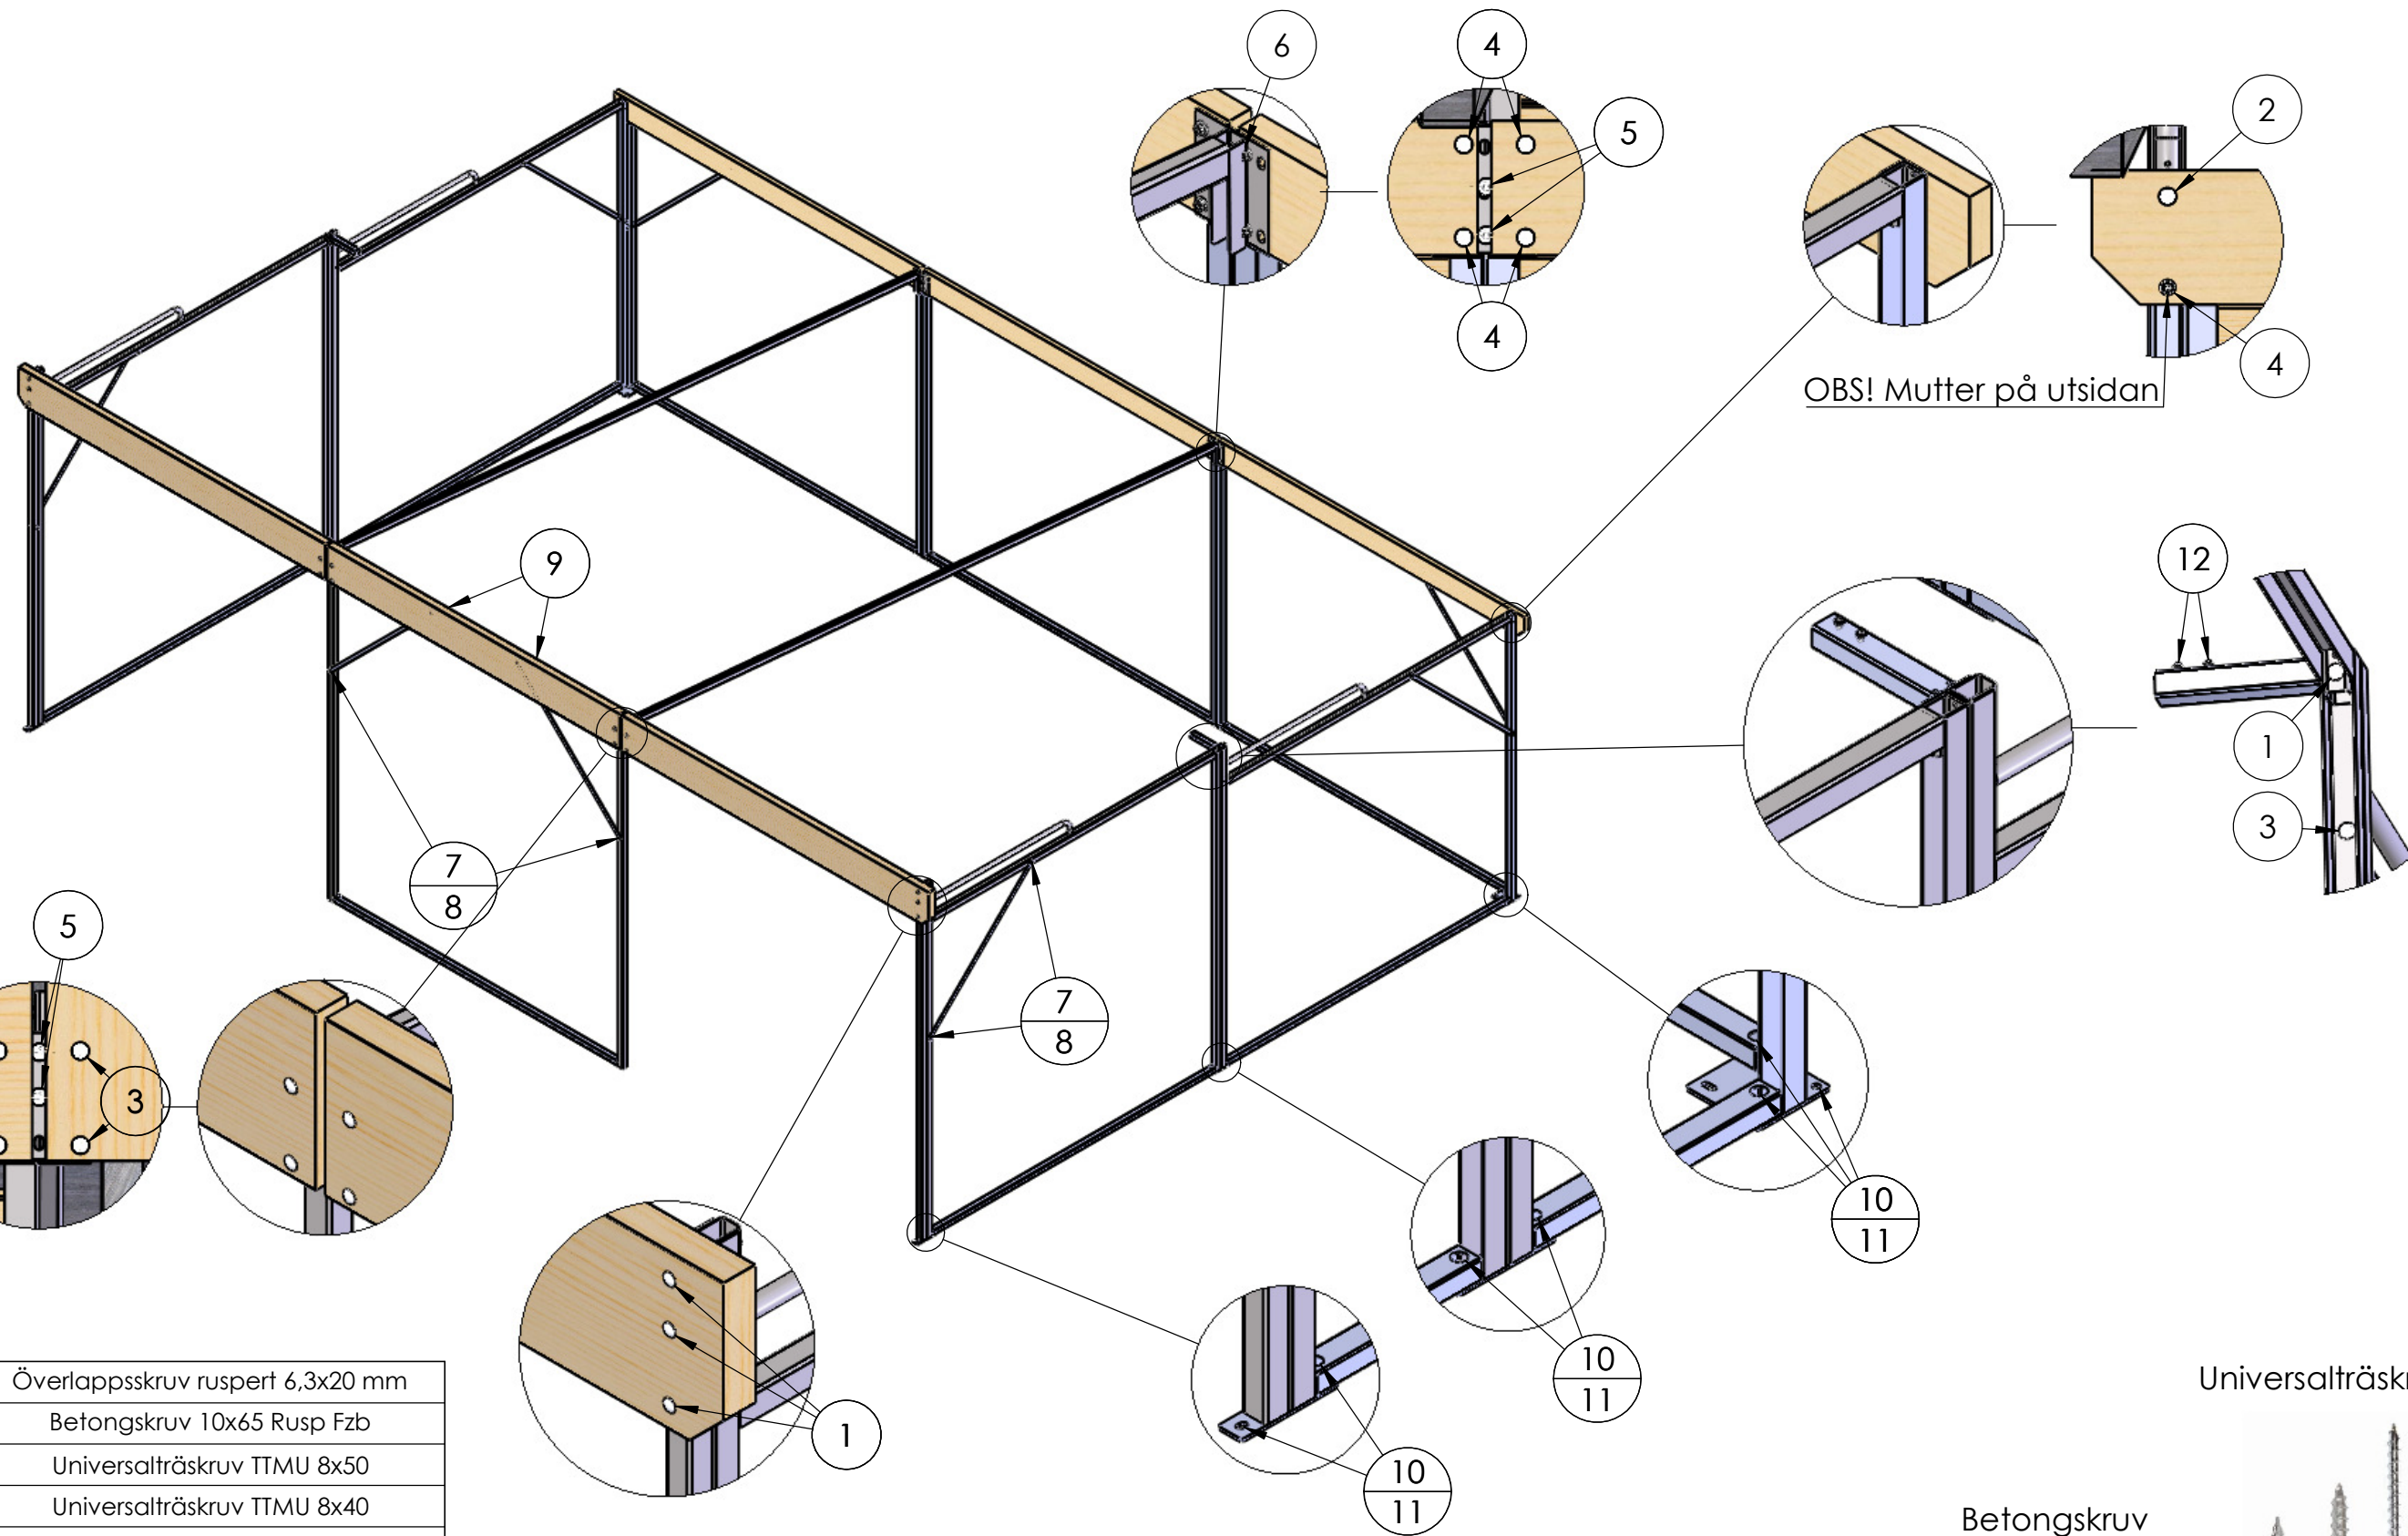

12	65193	Överlappsskruv ruspert 6,3x20 mm
11	65380	Betongskruv 10x65 Rusp Fzb
10	65079	Universalträskruv TTMU 8x50
9	65093	Universalträskruv TTMU 8x40
8	60115	Flänsmutter M8
7	65211-65	Vagnsbult M8x65
6	60116	Flänsmutter M10
5	65212-20	Vagnsbult M10x20
4	65212-60	Vagnsbult M10x60
3	65212-80	Vagnsbult M10x80
2	65212-120	Vagnsbult M10x120
1	65212-140	Vagnsbult M10x140
POS	PART NO	DESCRIPTION

Vagnsbult



Flänsmutter






Betongskruv



Universalträskruv



	Drawn by _____ Date _____	Checked by _____ Date _____	Weight _____	Rev. No. _____
Vindskydd 54 m ² 9x6 m med Liggande Gran & Självbärande Takplåt Stomme				Sheet No. 6/7
				Config. Name Stomme
				Drw. No. 14213-18ST

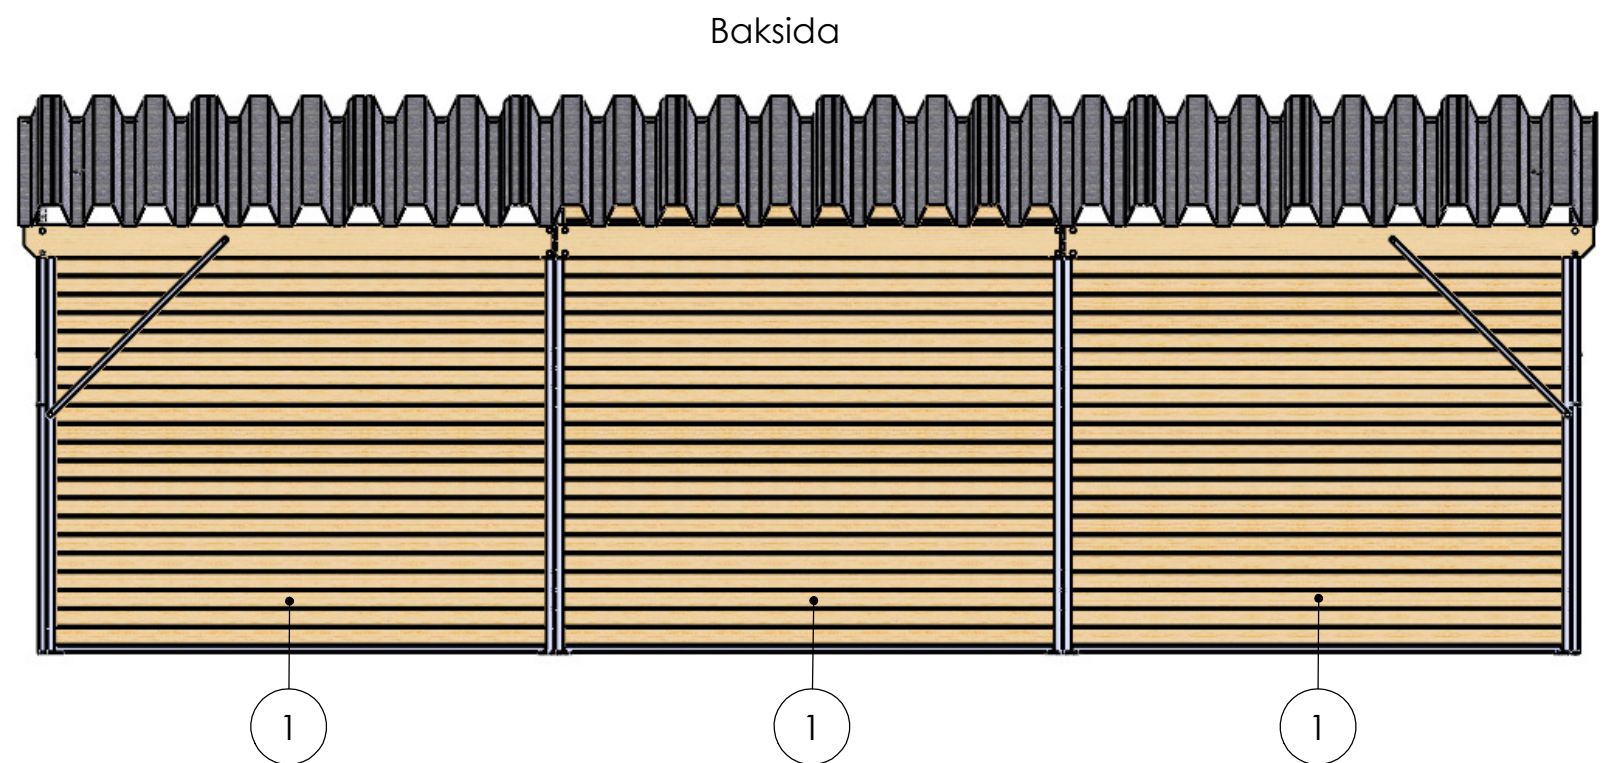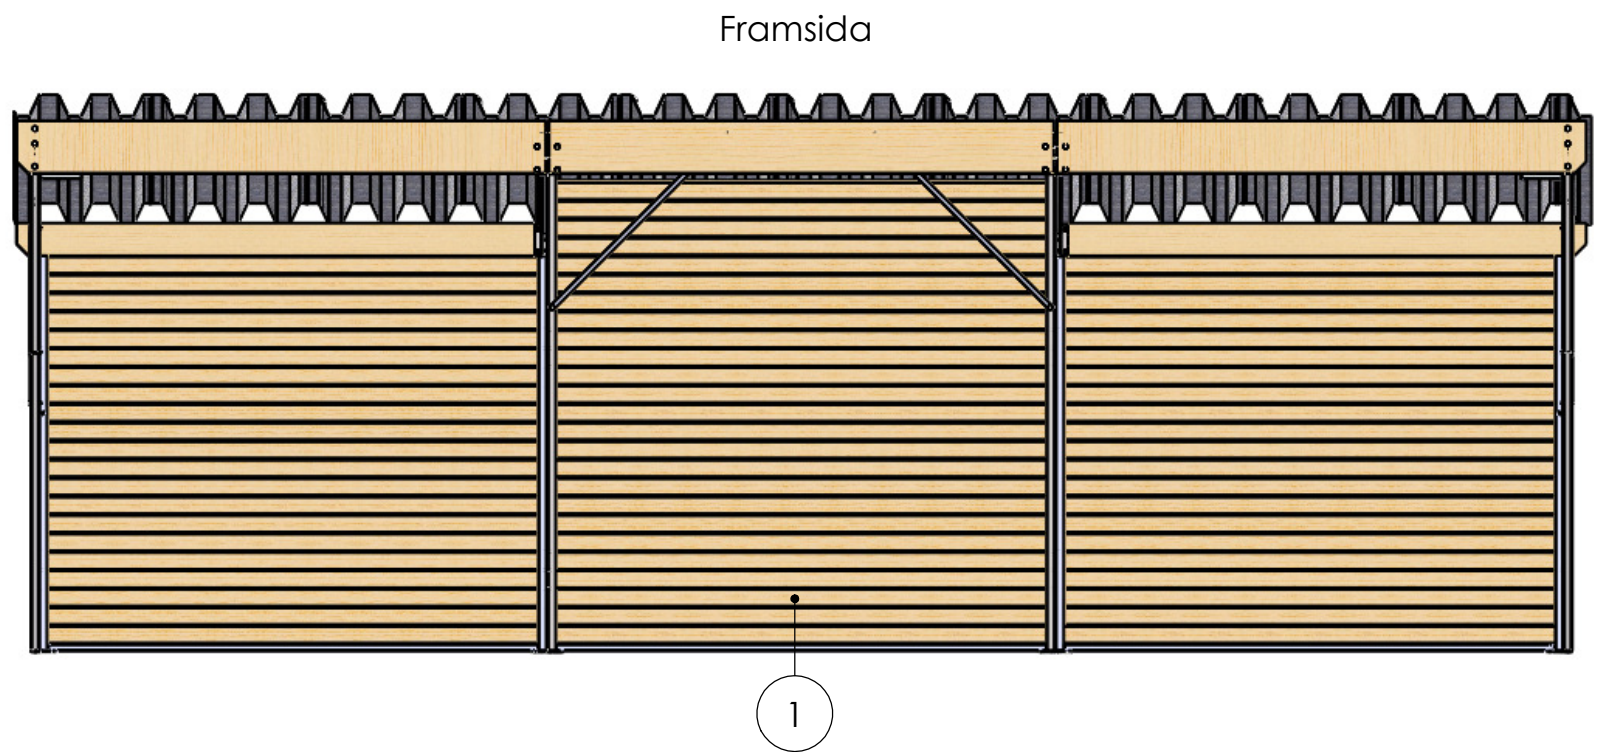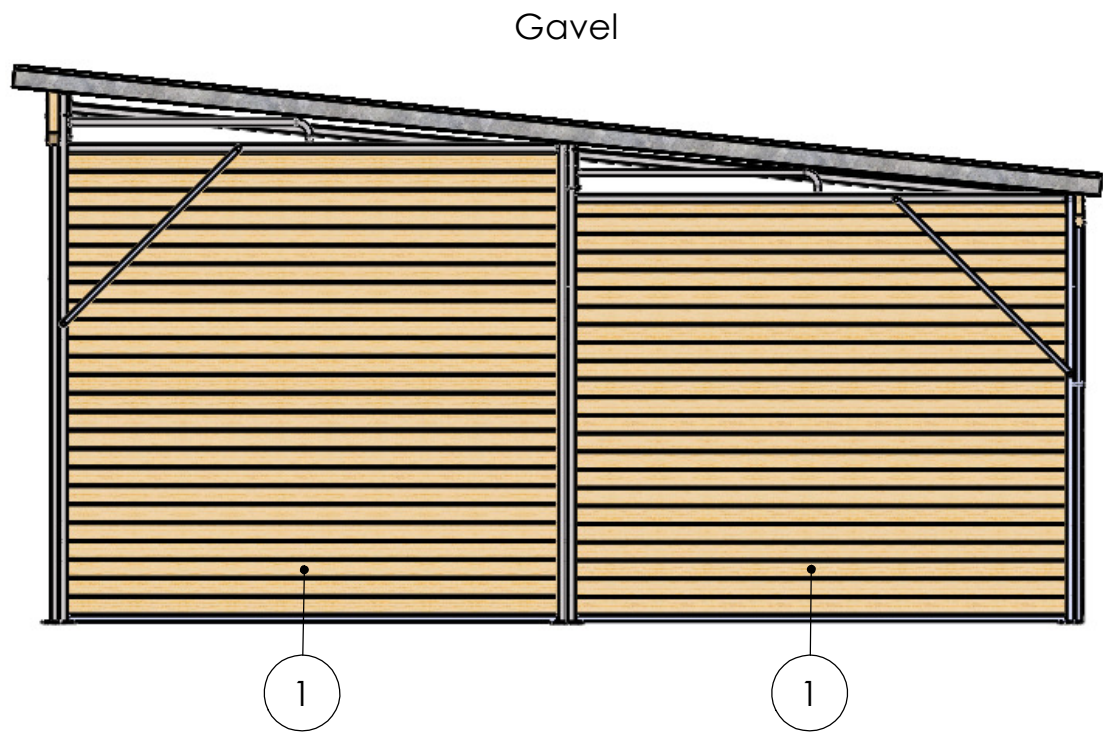

9	60046-3000	Granplanka 110x41 L=3000 mm	186
POS	PART NO	DESCRIPTION	QTY

	Drawn by	Date	Checked by	Date	Weight	Rev. No.
	Vindskydd 54 m² 9x6 m med Liggande Gran & Självbärande Takplåt				Sheet No. 7/7	Config. Name Default
					Drw. No. 14213-18	